


ISTITUTO DI ISTRUZIONE SUPERIORE "G. B. IMPALLOMENI"
 VIA CAPITANO F. SPOTO, 3 - MILAZZO (ME)
 LICEO CLASSICO - LINGUISTICO

PIANO PRIMO
 PIANO EVACUAZIONE



2

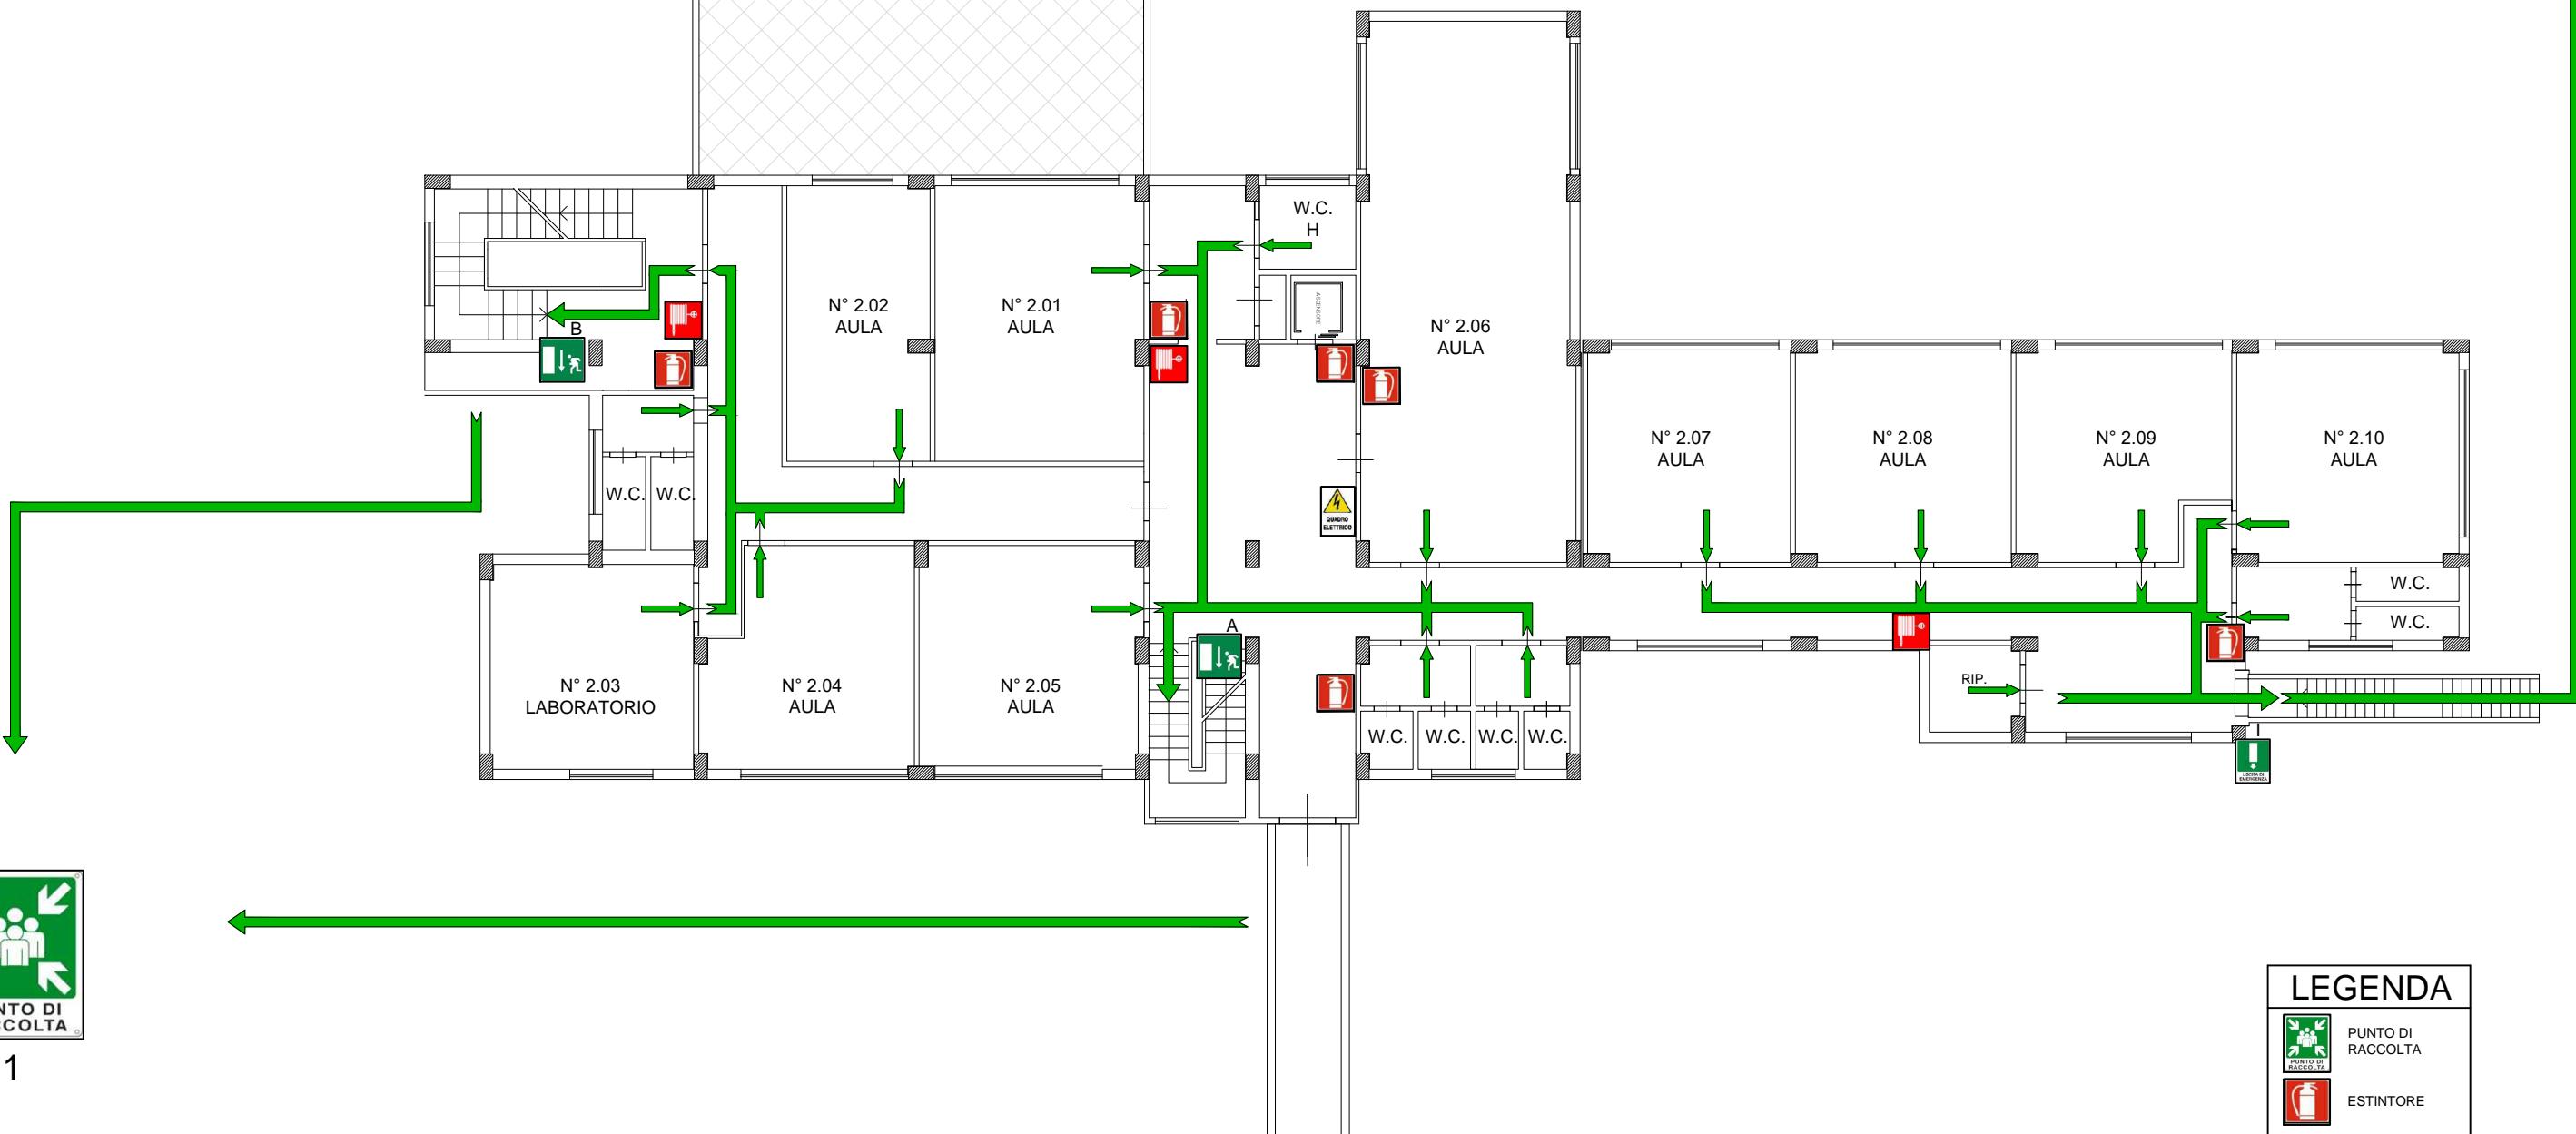

1

LEGENDA

- | | |
|--|-----------------------|
| | PUNTO DI RACCOLTA |
| | ESTINTORE |
| | IDRANTE |
| | PERCORSO DI EMERGENZA |
| | USCITA DI EMERGENZA |
| | QUADRO ELETTRICO |