


ISTITUTO DI ISTRUZIONE SUPERIORE "G. B. IMPALLOMENI"
 VIA CAPITANO F. SPOTO,3 - MILAZZO (ME)
 LICEO CLASSICO - LINGUISTICO

PIANO SECONDO
 PIANO EVACUAZIONE

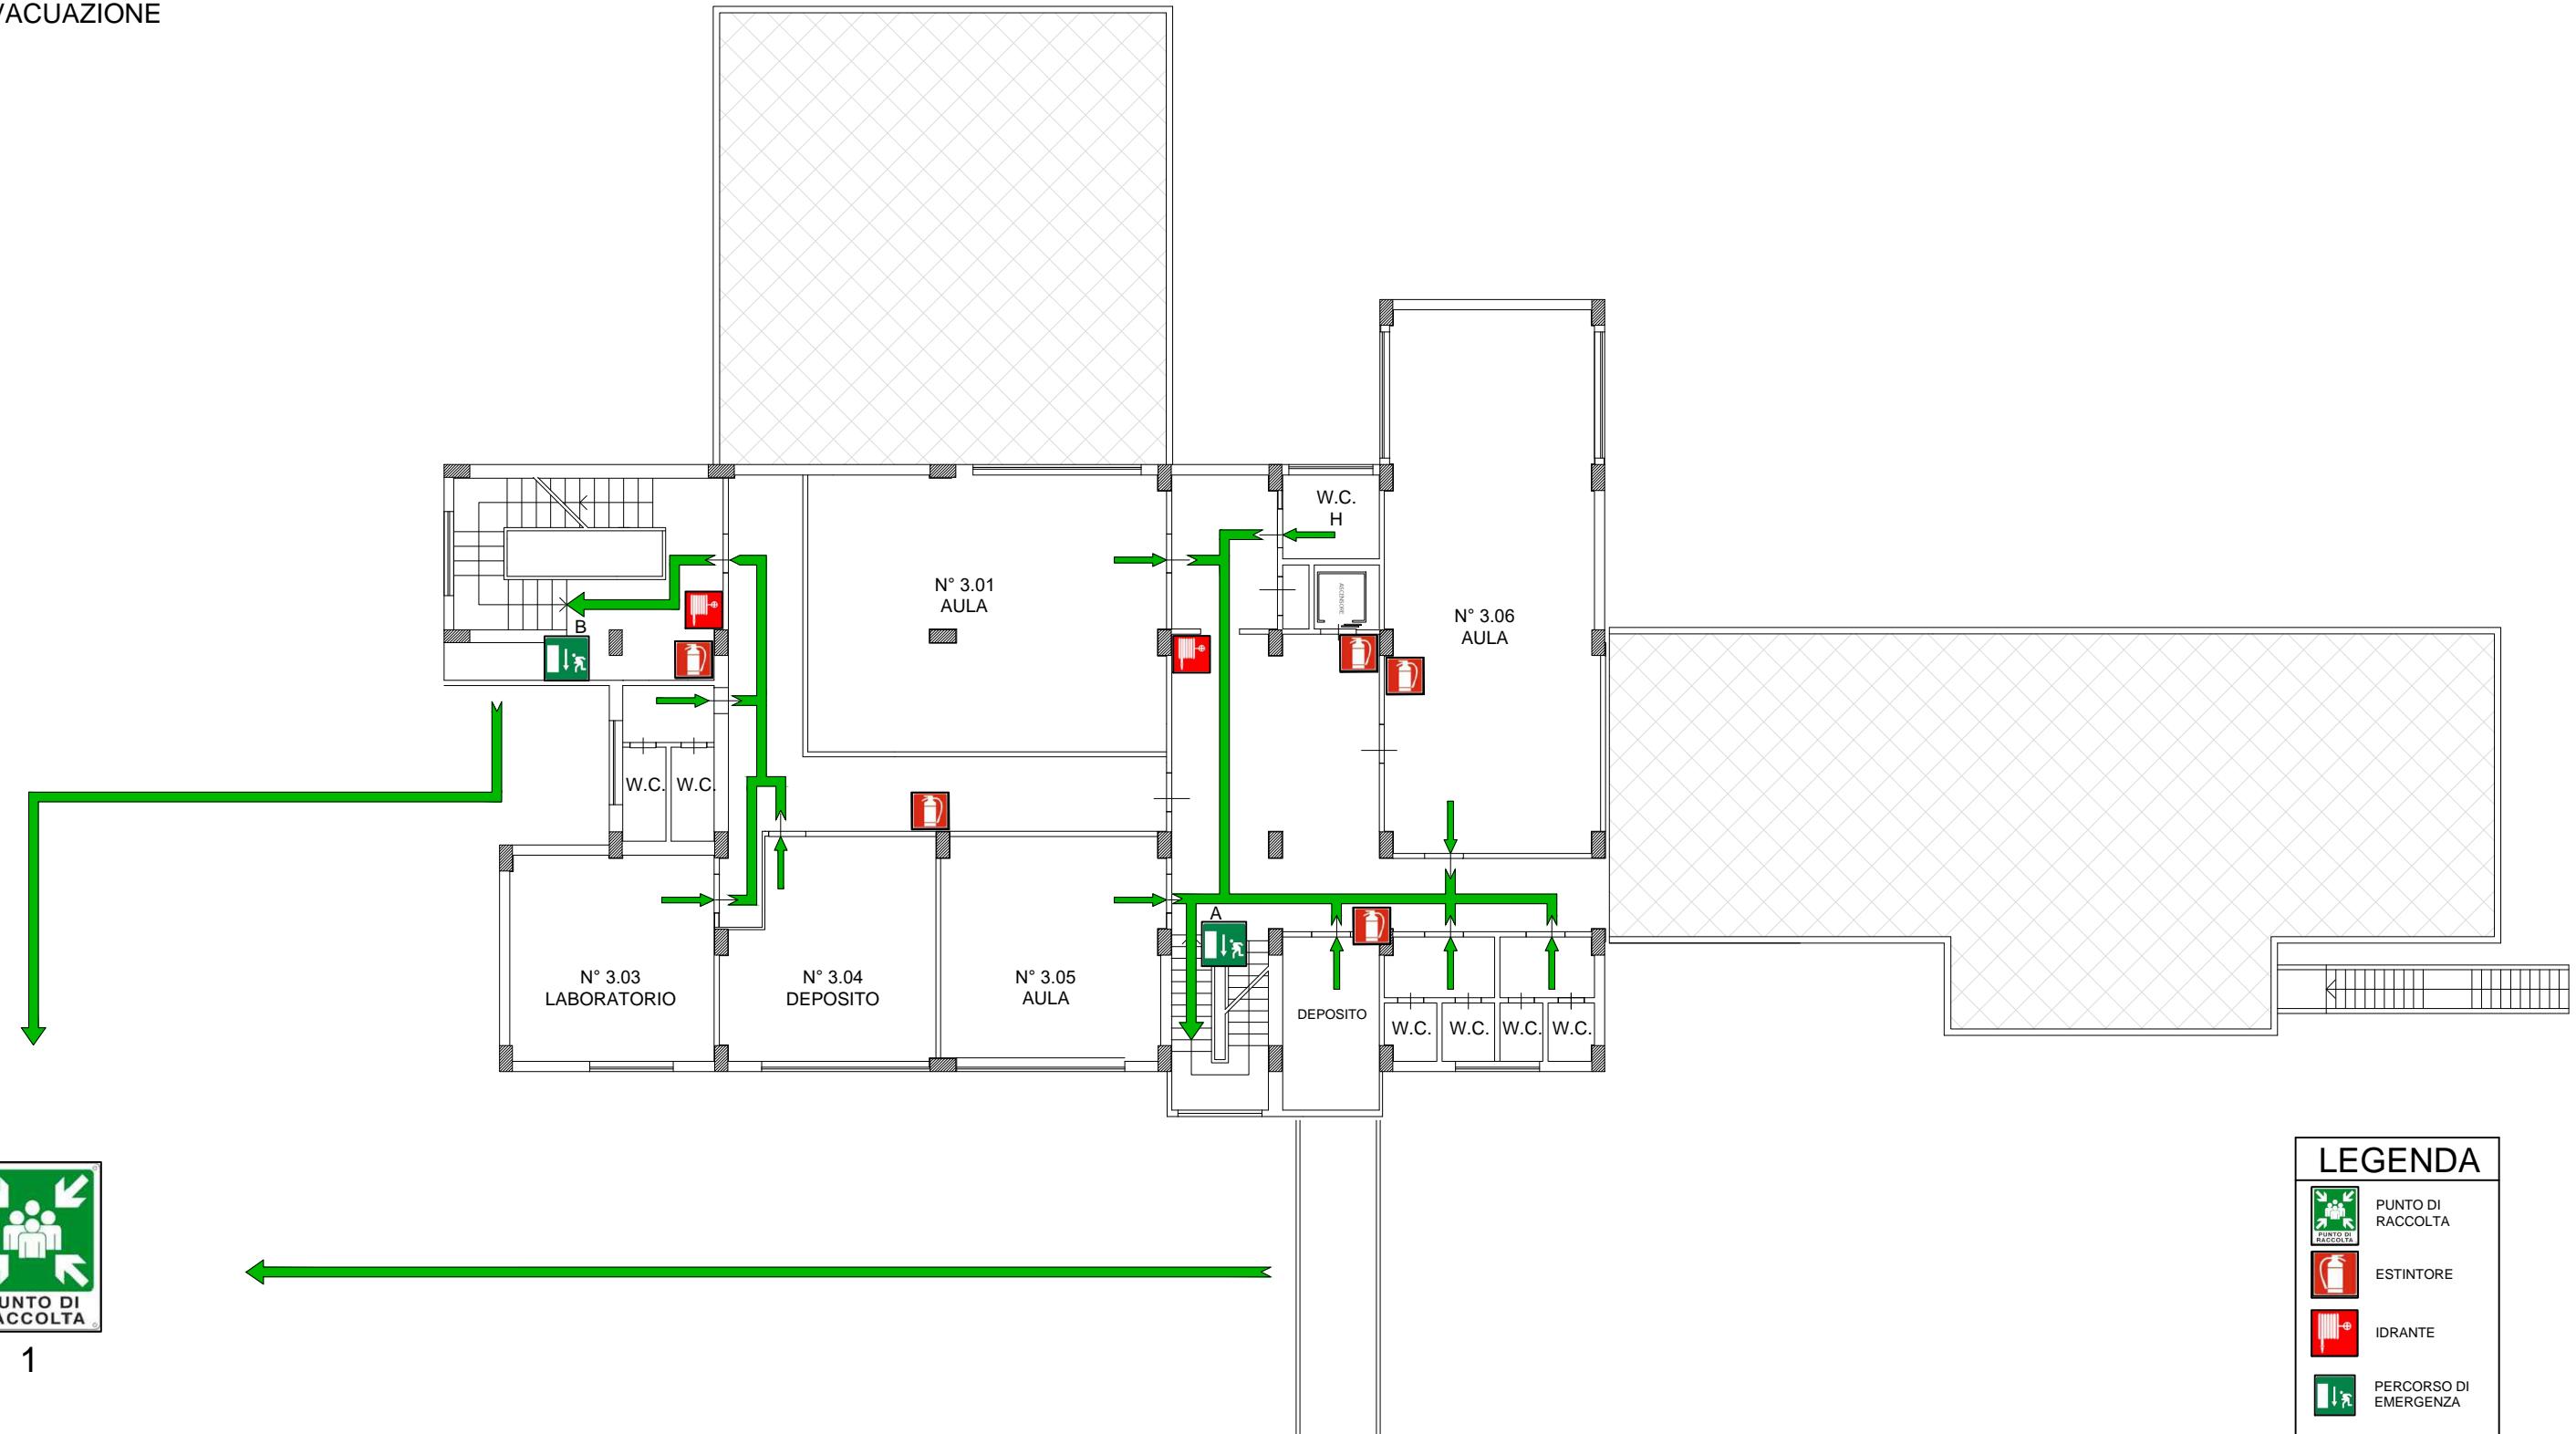

1

LEGENDA	
	PUNTO DI RACCOLTA
	ESTINTORE
	IDRANTE
	PERCORSO DI EMERGENZA
	USCITA DI EMERGENZA
	QUADRO ELETTRICO