


ISTITUTO DI ISTRUZIONE SUPERIORE "G. B. IMPALLOMENI"
 VIA CAPITANO F. SPOTO, 3 - MILAZZO (ME)
 LICEO CLASSICO - LINGUISTICO

PIANO TERRA
 PIANO EVACUAZIONE

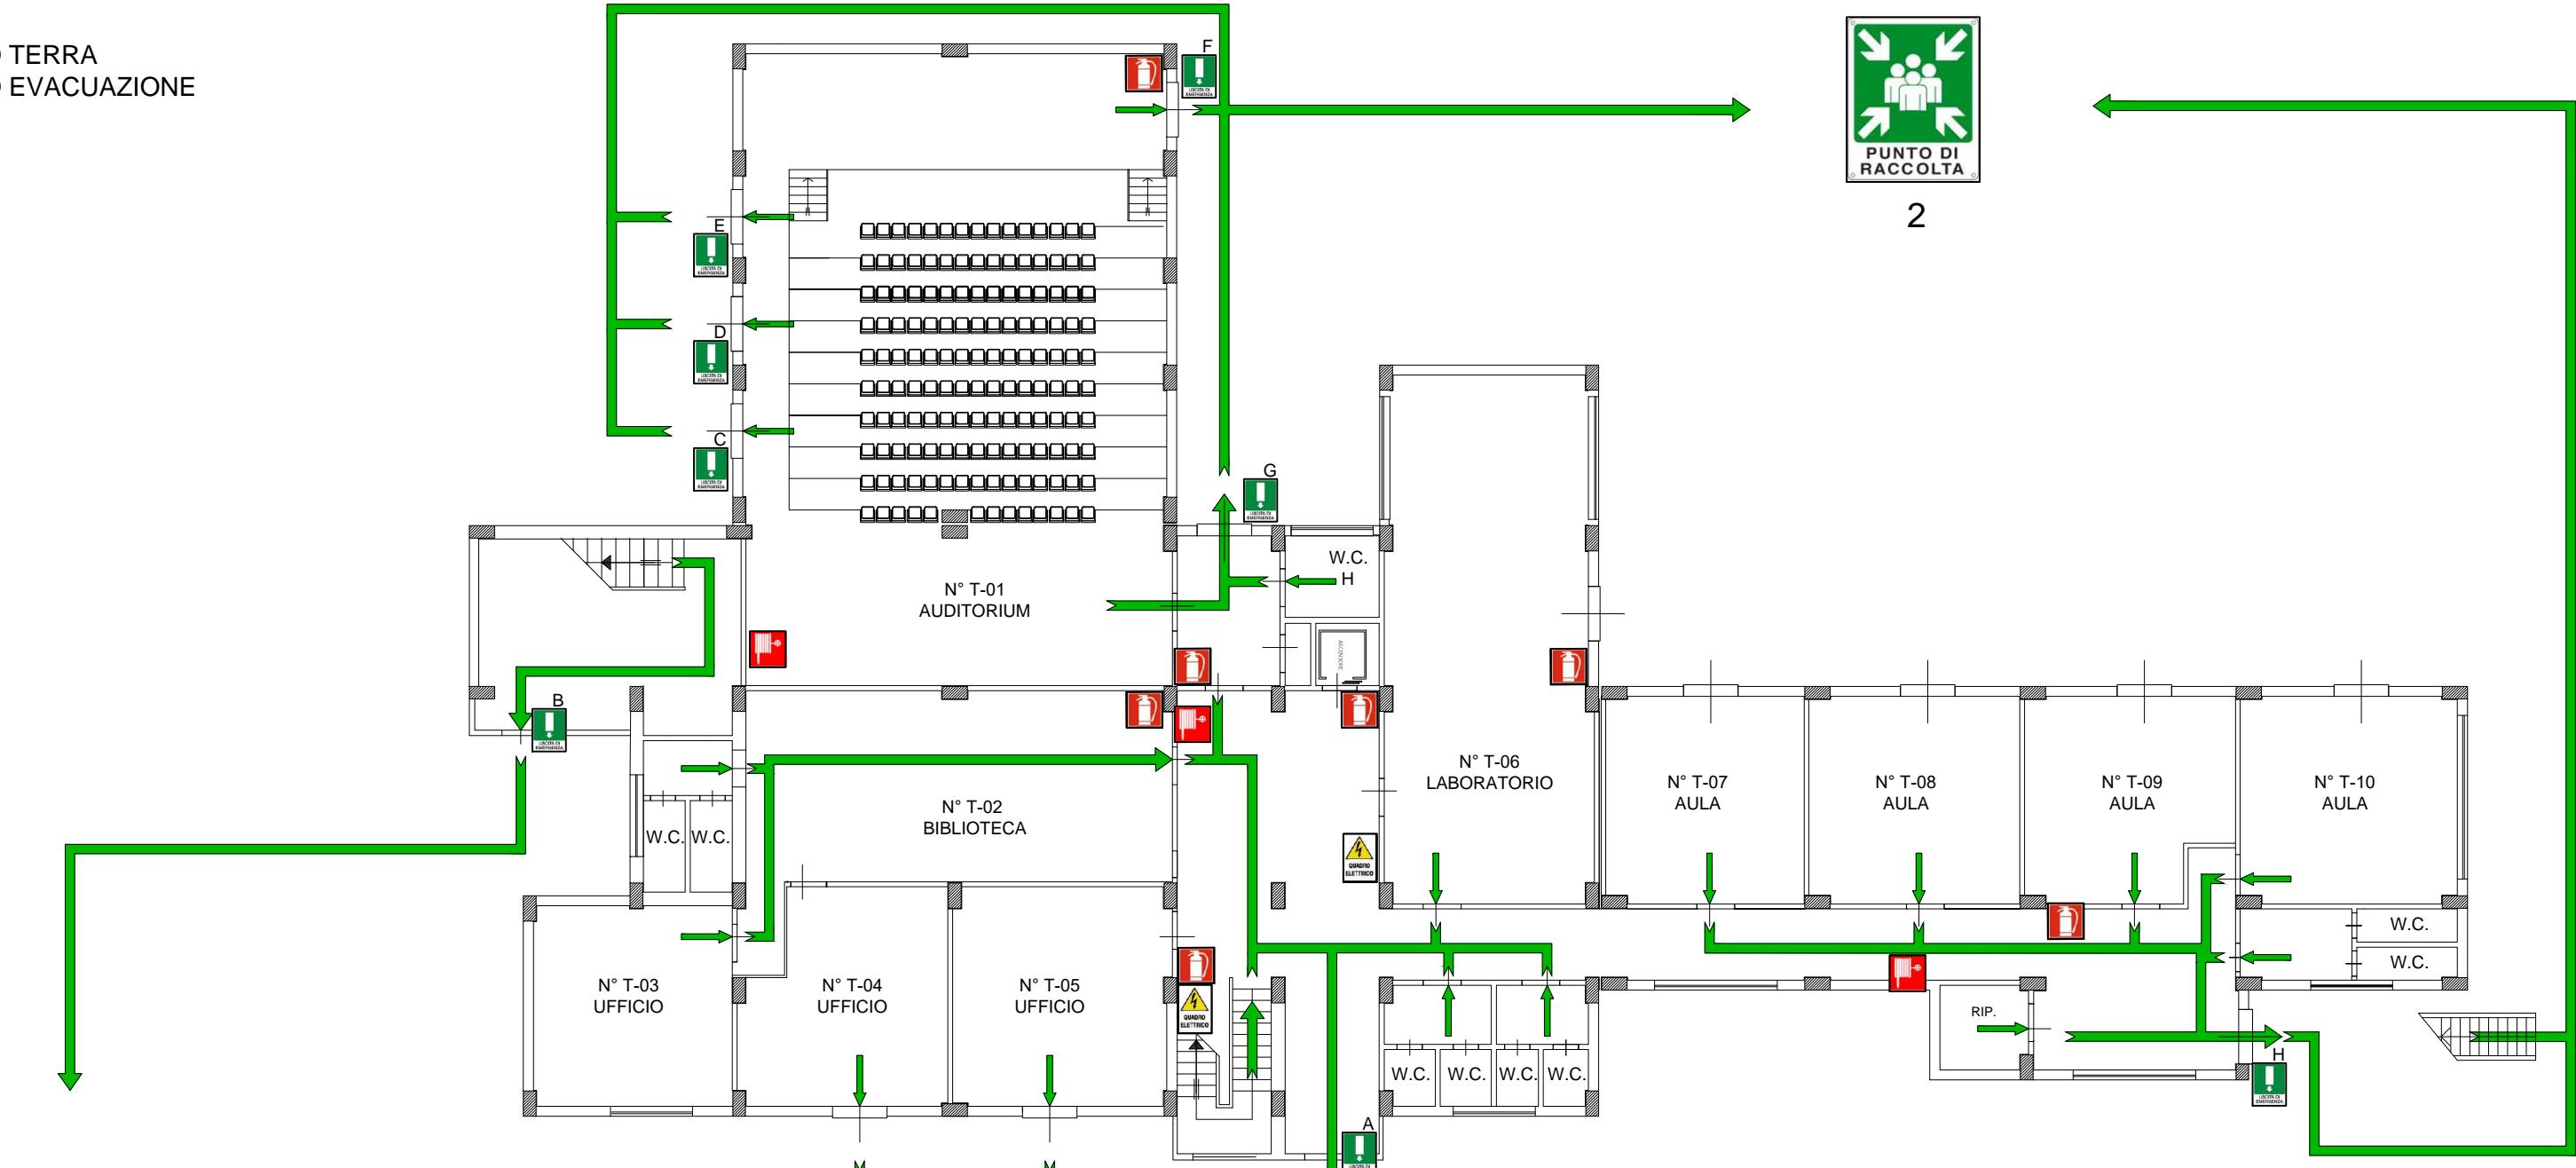

LEGENDA	
	PUNTO DI RACCOLTA
	ESTINTORE
	IDRANTE
	PERCORSO DI EMERGENZA
	USCITA DI EMERGENZA
	QUADRO ELETTRICO