


ISTITUTO DI ISTRUZIONE SUPERIORE "G. B. IMPALLOMENI"
VIA CAPITANO SPOTO,3 - MILAZZO (ME)
LICEO SCIENTIFICO - SCIENZE APPLICATE

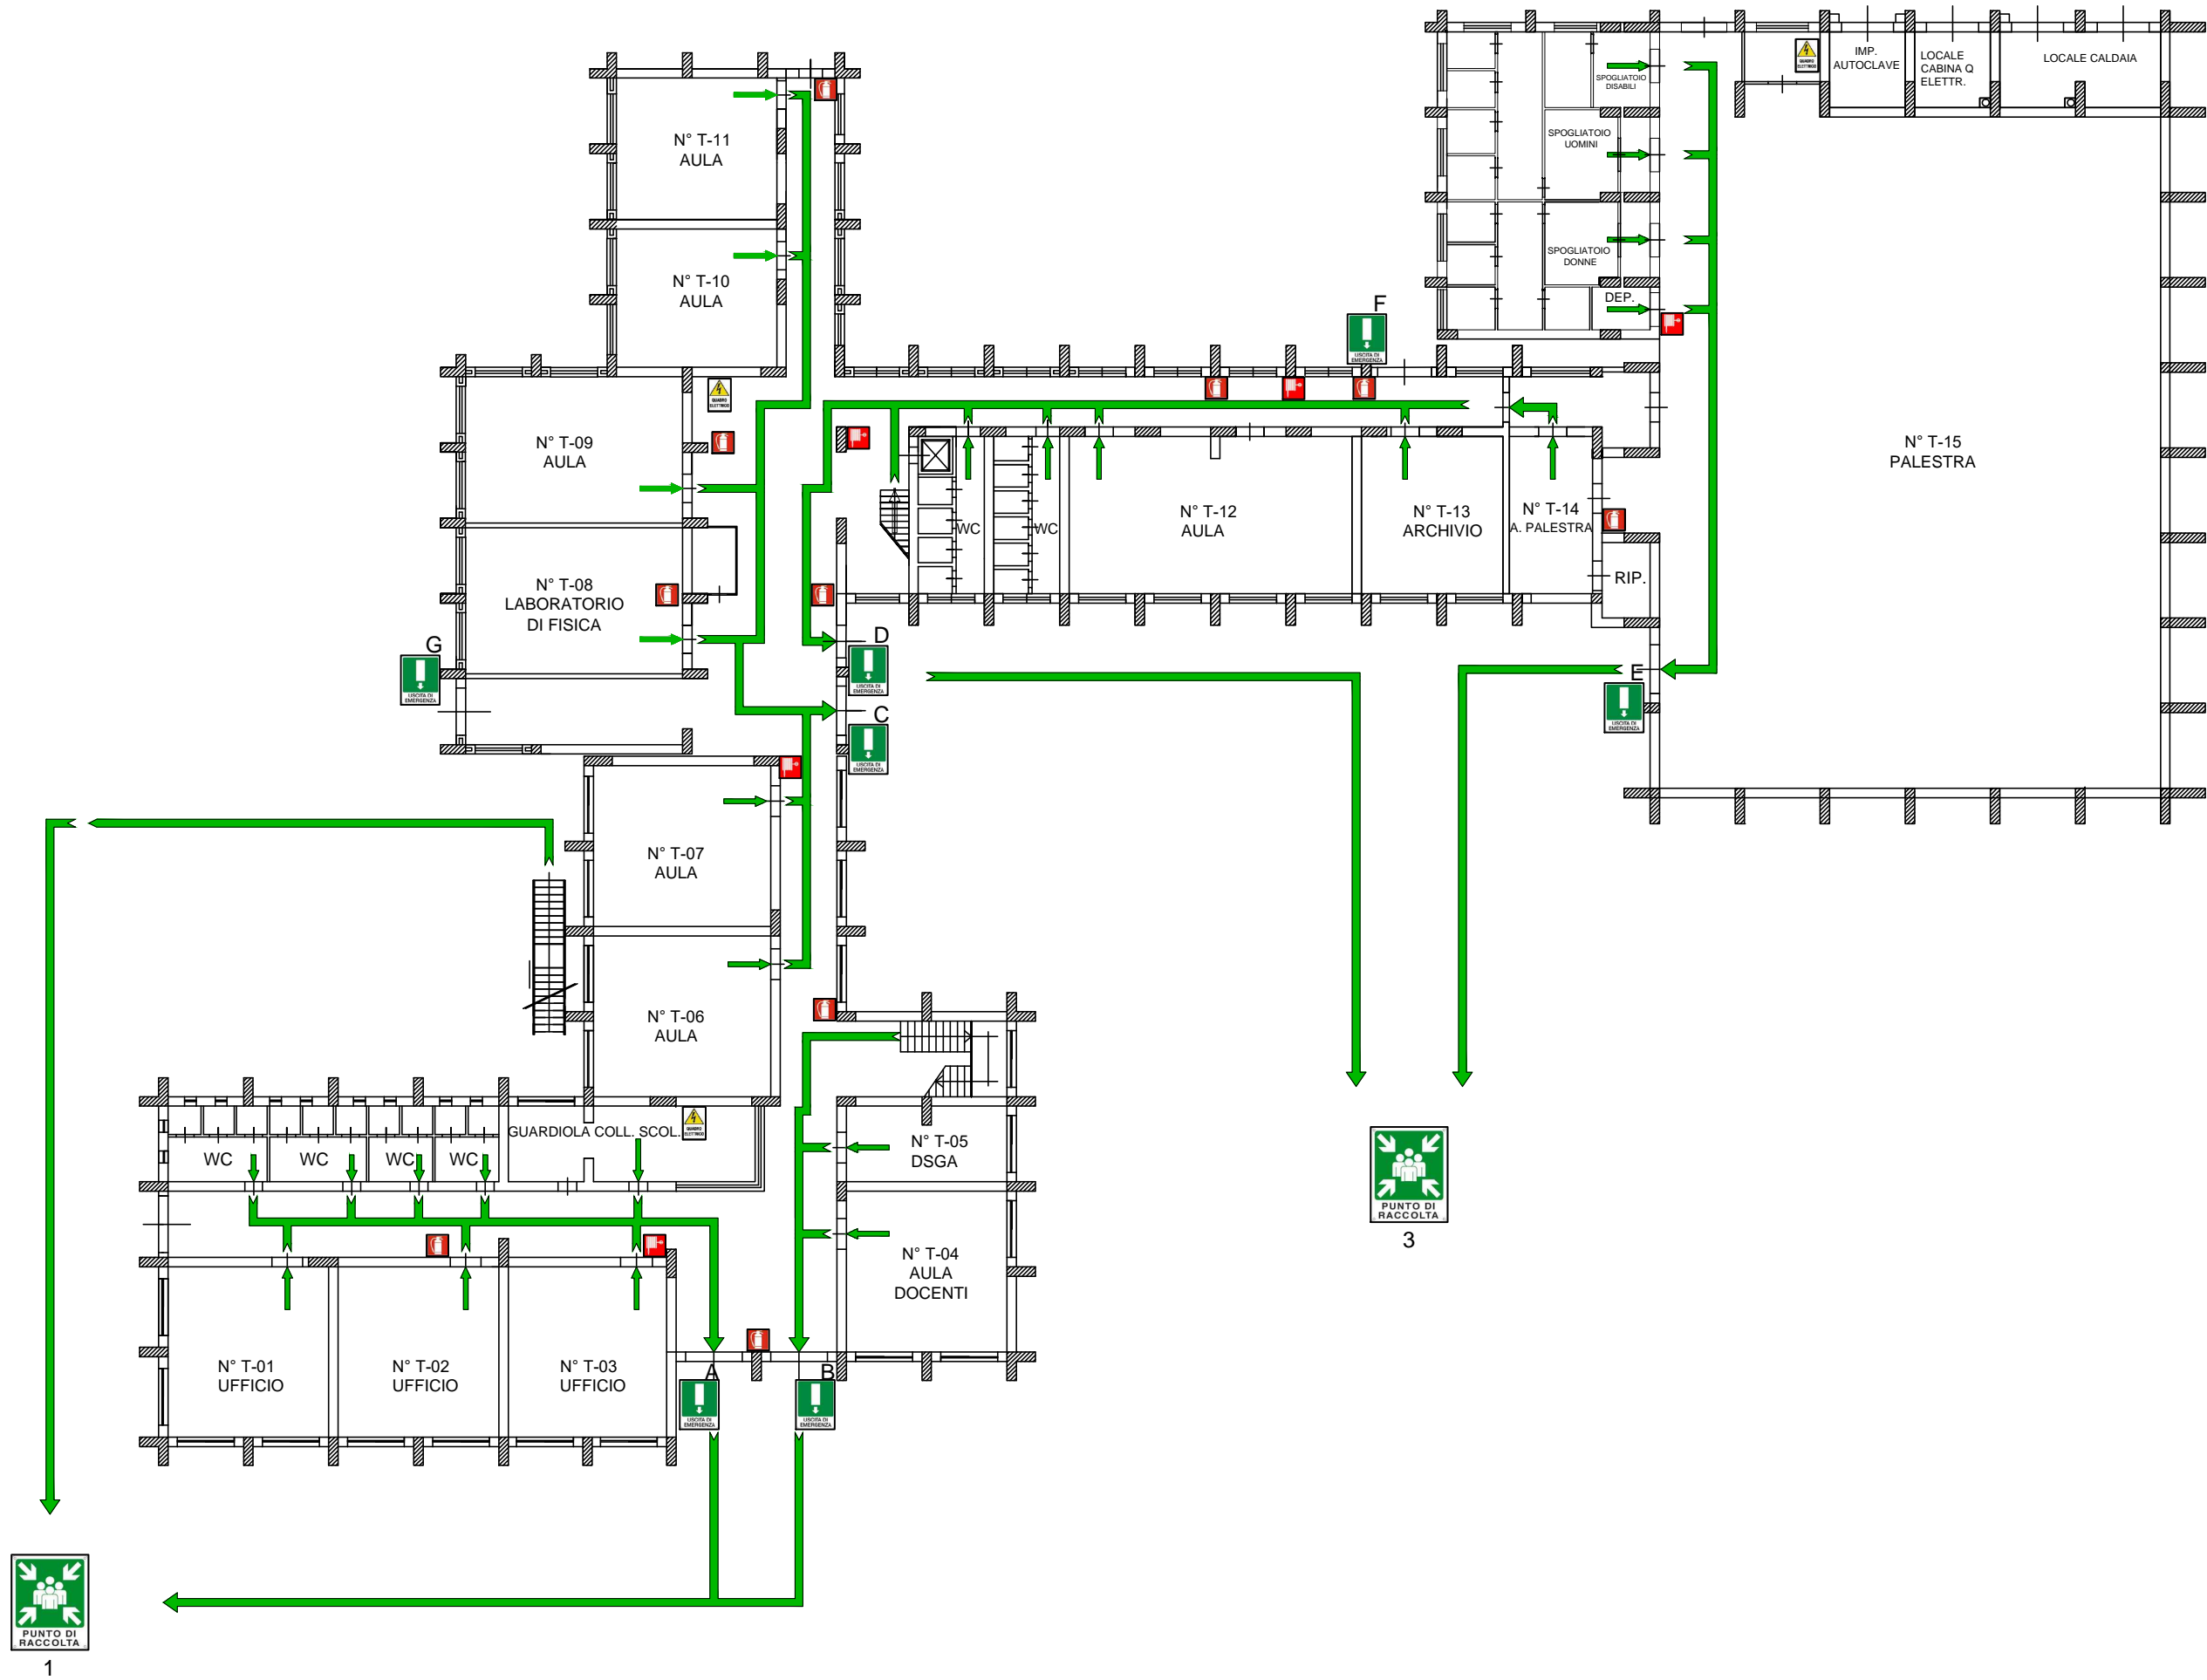

PIANO TERRA
PIANO EVACUAZIONE

LEGENDA

- PUNTO DI RACCOLTA
- ESTINTORE
- IDRANTE
- PERCORSO DI EMERGENZA
- USCITA DI EMERGENZA
- QUADRO ELETTRICO